



COMUNE DI CINISI <small>PROVINCIA REGIONALE DI PALERMO</small>	
PROGETTO DI RISTRUTTURAZIONE, ADEGUAMENTO ENERGETICO ED IMPIANTISTICO DELL'ORATORIO "SAN GIOVANNI BOSCO" SITO IN VIA MONSIGNORE LORENZO BERTOLINO SULL'AREA INDIVIDUATA IN CATASTO ALLA P.LLA N. 11 DEL FG.N. 12	
Ditta: Parrocchia Maria SS. Delle Grazie	
ALL. 2.8	ELABORATI GRAFICI - Scala 1:100 Stato di Fatto - CORPO D
IL PROGETTISTA <small>Dott. Ing. Abbate Salvatore</small>	I. F. CONSULT S.N.C. <small>Corso Vittorio Emanuele III, 117 - 90049 TERRASINI (PA) Cell. 338922753-3388110586</small>
LA DITTA	
DATA	COLLABORATRICE <small>Arch. Rosanna Vercosa</small>


Pianta Piano Terra

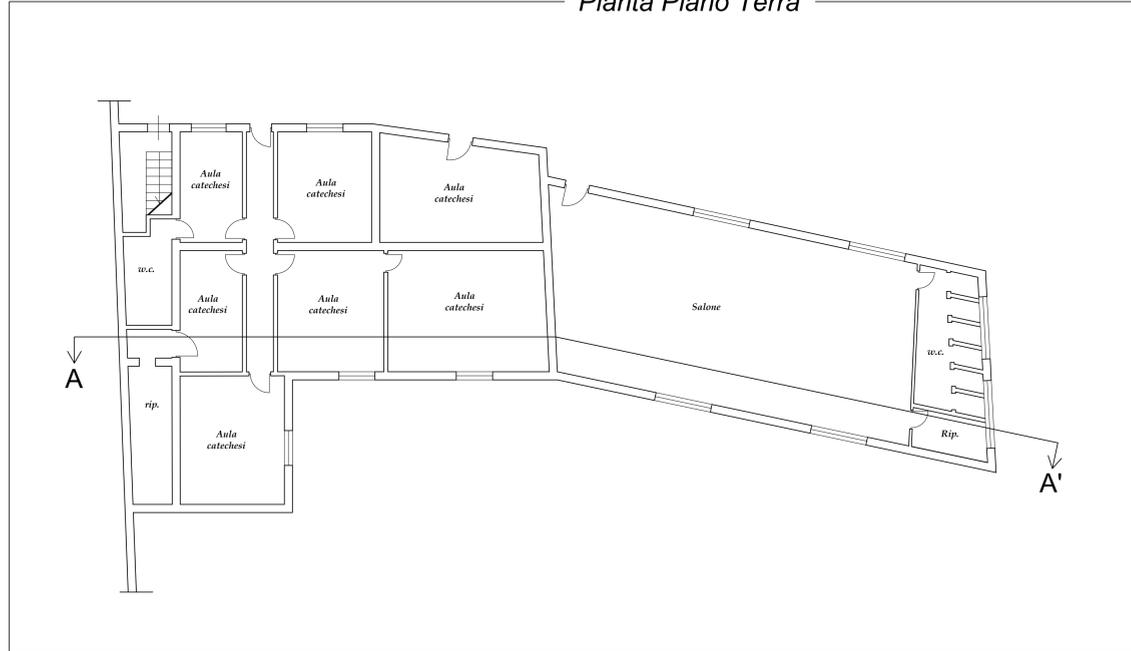

Pianta Coperture

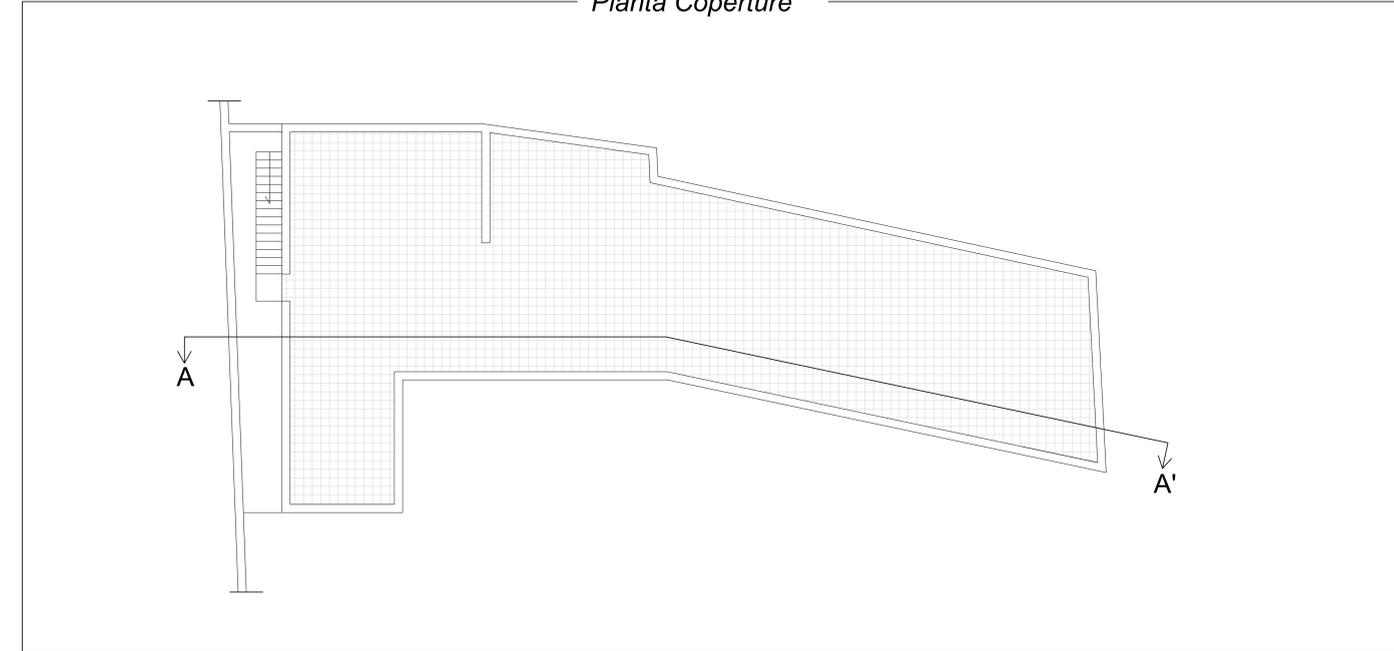

Prospetto principale

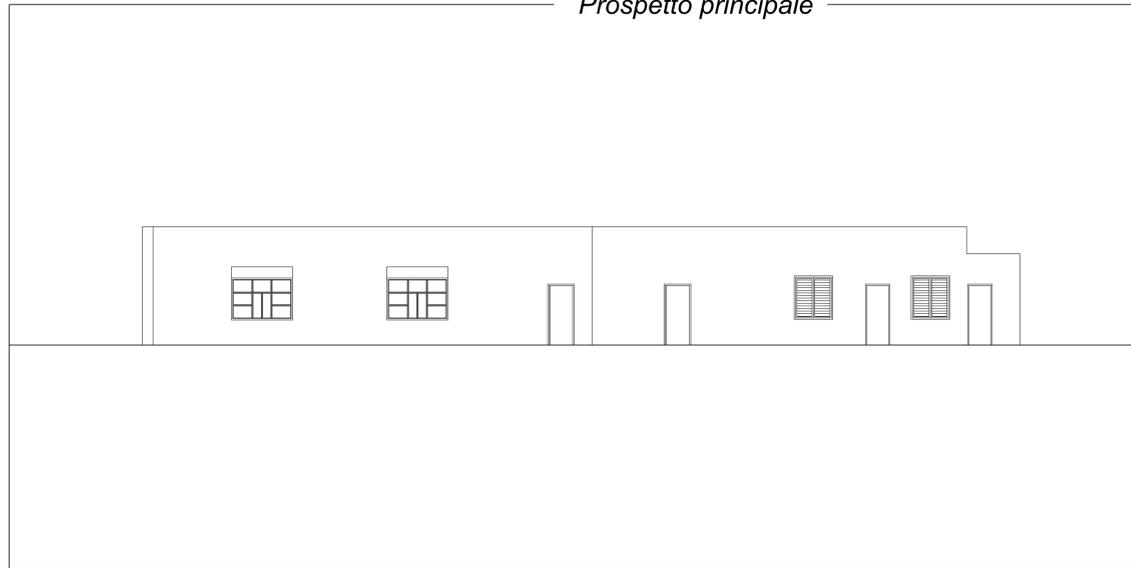

Sezione A - A'

