


<b>COMUNE DI CINISI</b> PROVINCIA REGIONALE DI PALERMO	
PROGETTO DI RISTRUTTURAZIONE, ADEGUAMENTO ENERGETICO ED IMPIANTISTICO DELL'ORATORIO "SAN GIOVANNI BOSCO" SITO IN VIA MONSIGNORE LORENZO BERTOLINO SULL'AREA INDIVIDUATA IN CATASTO ALLA P.LLA N. 11 DEL FG N. 12	
PROGETTO ESECUTIVO Ditta: Parrocchia Maria SS. Delle Grazie	
<b>ALL. 2.1</b>	<b>STRALCI DI P.R.G., AEROFOTOGRAMMETRICI E CATASTALE</b>
<b>IL PROGETTISTA</b> <i>Dott. Ing. Abbate Salvatore</i>	<b>I. F. CONSULT S.N.C.</b> Corso Vittorio Emanuele III, 117 - 90049 TERRASINI (PA) Cell. 3389722753-3388110586
	<b>LA DITTA</b>
<b>DATA</b>	<b>COLLABORATRICE</b> <i>Arch. Bonmarino Vincenza</i>

### Stralcio P.R.G.


● Zona interessata

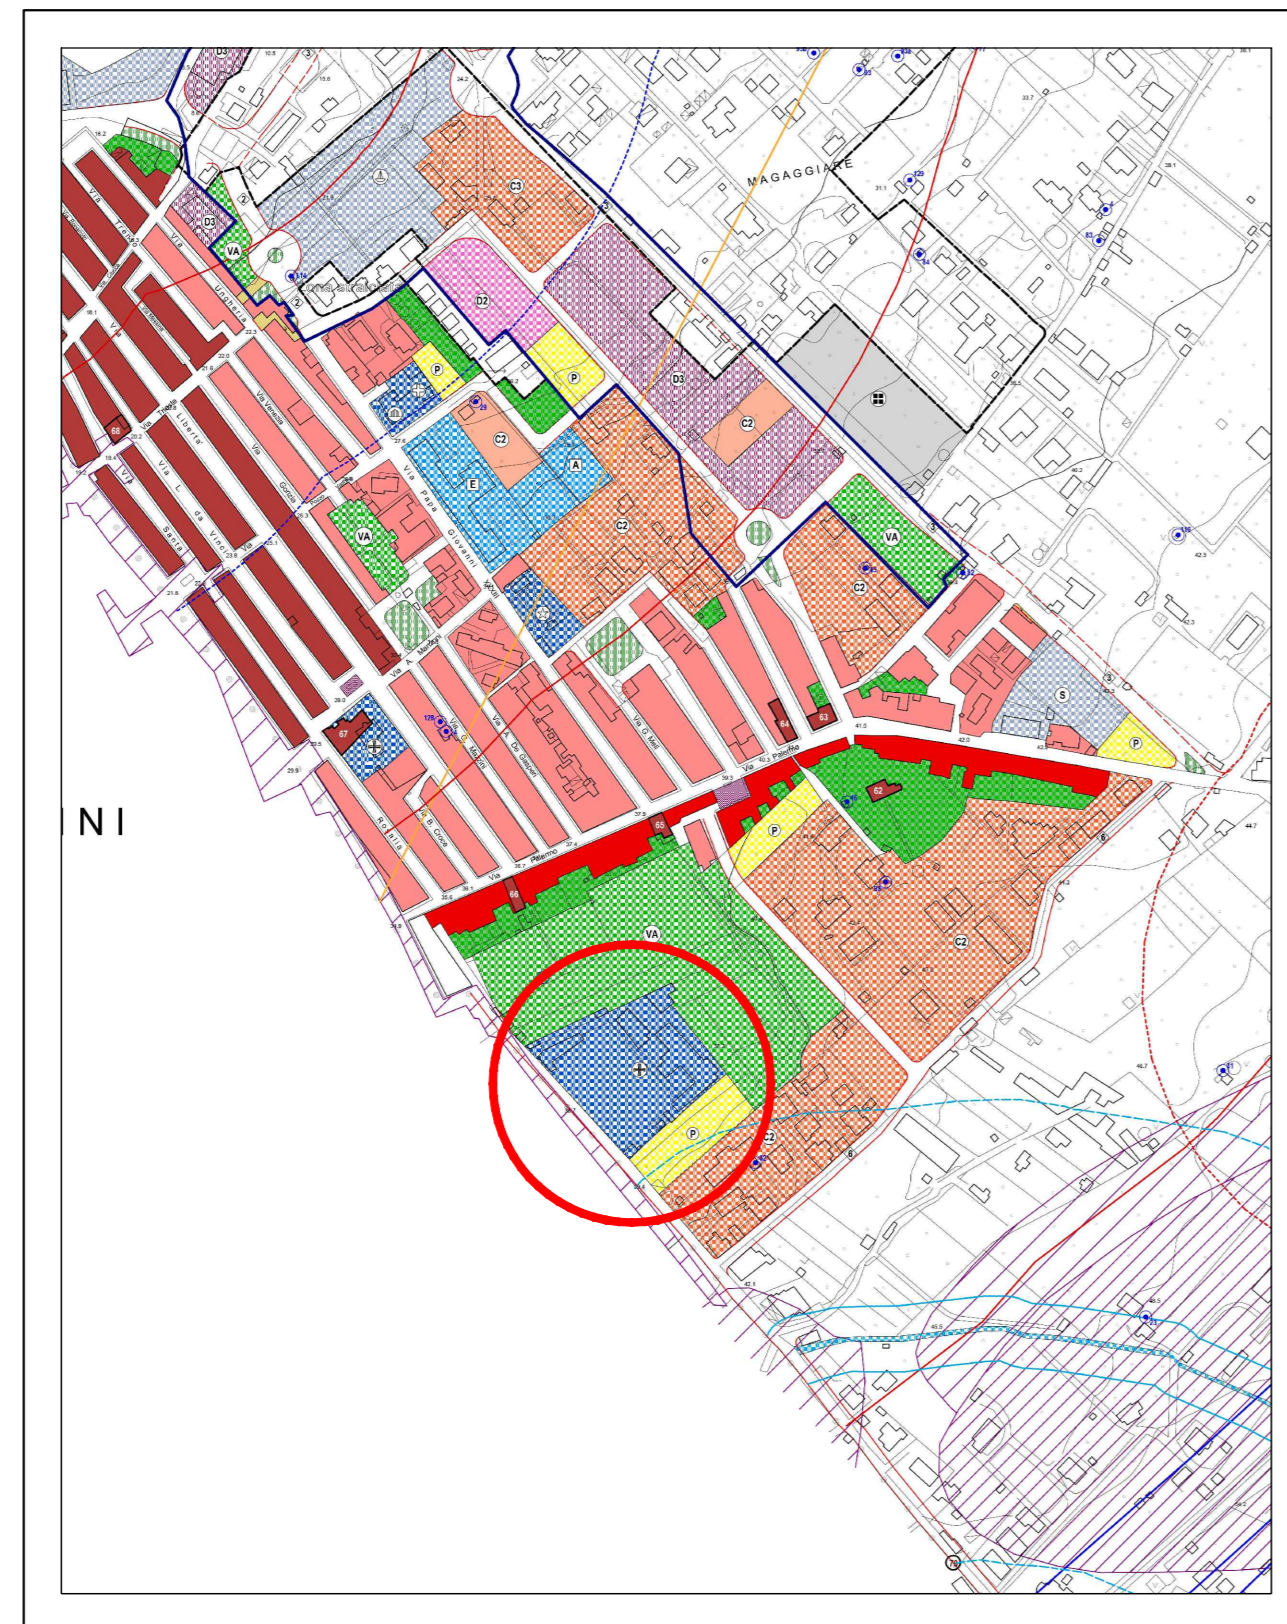

### Estratto Catastale


● Lotto Interessato

Comune di Cinisi  
Fg. 12 p.la 11

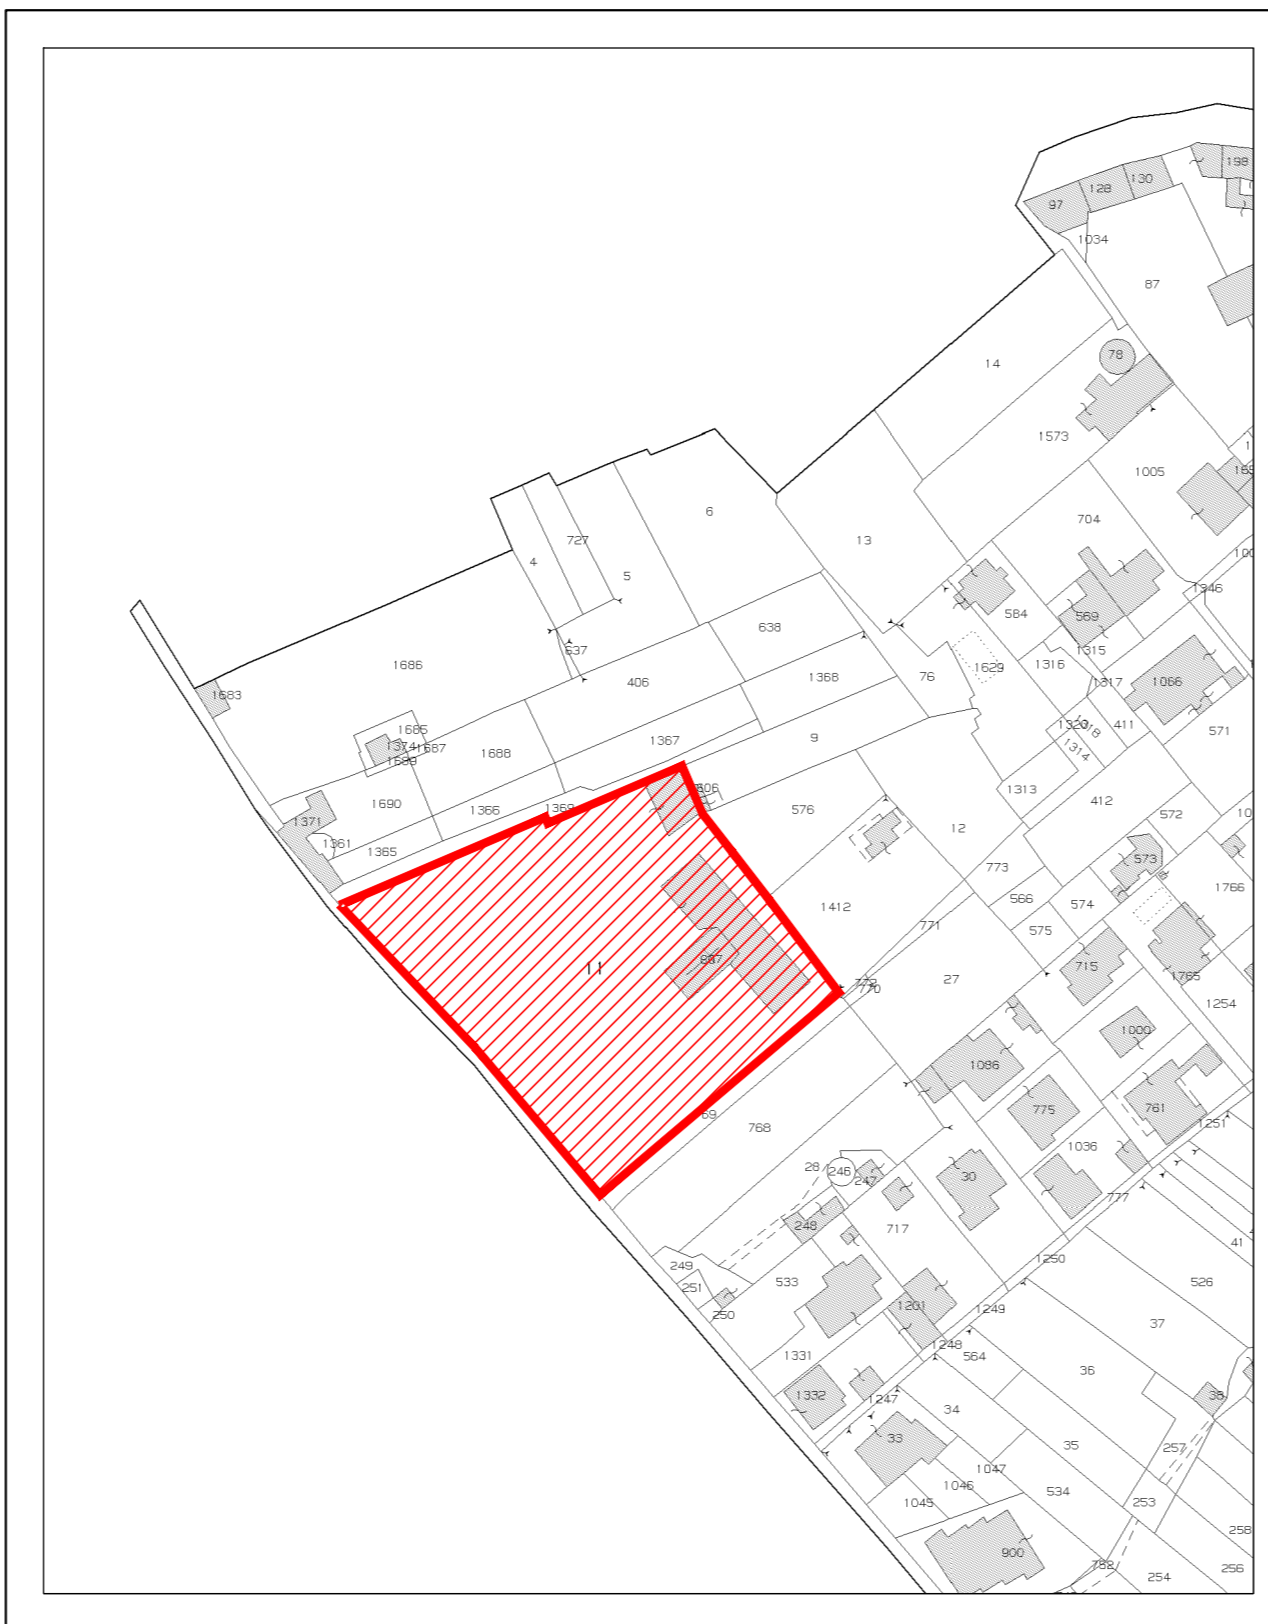


### Stralcio Aerofotogrammetria

● Zona interessata

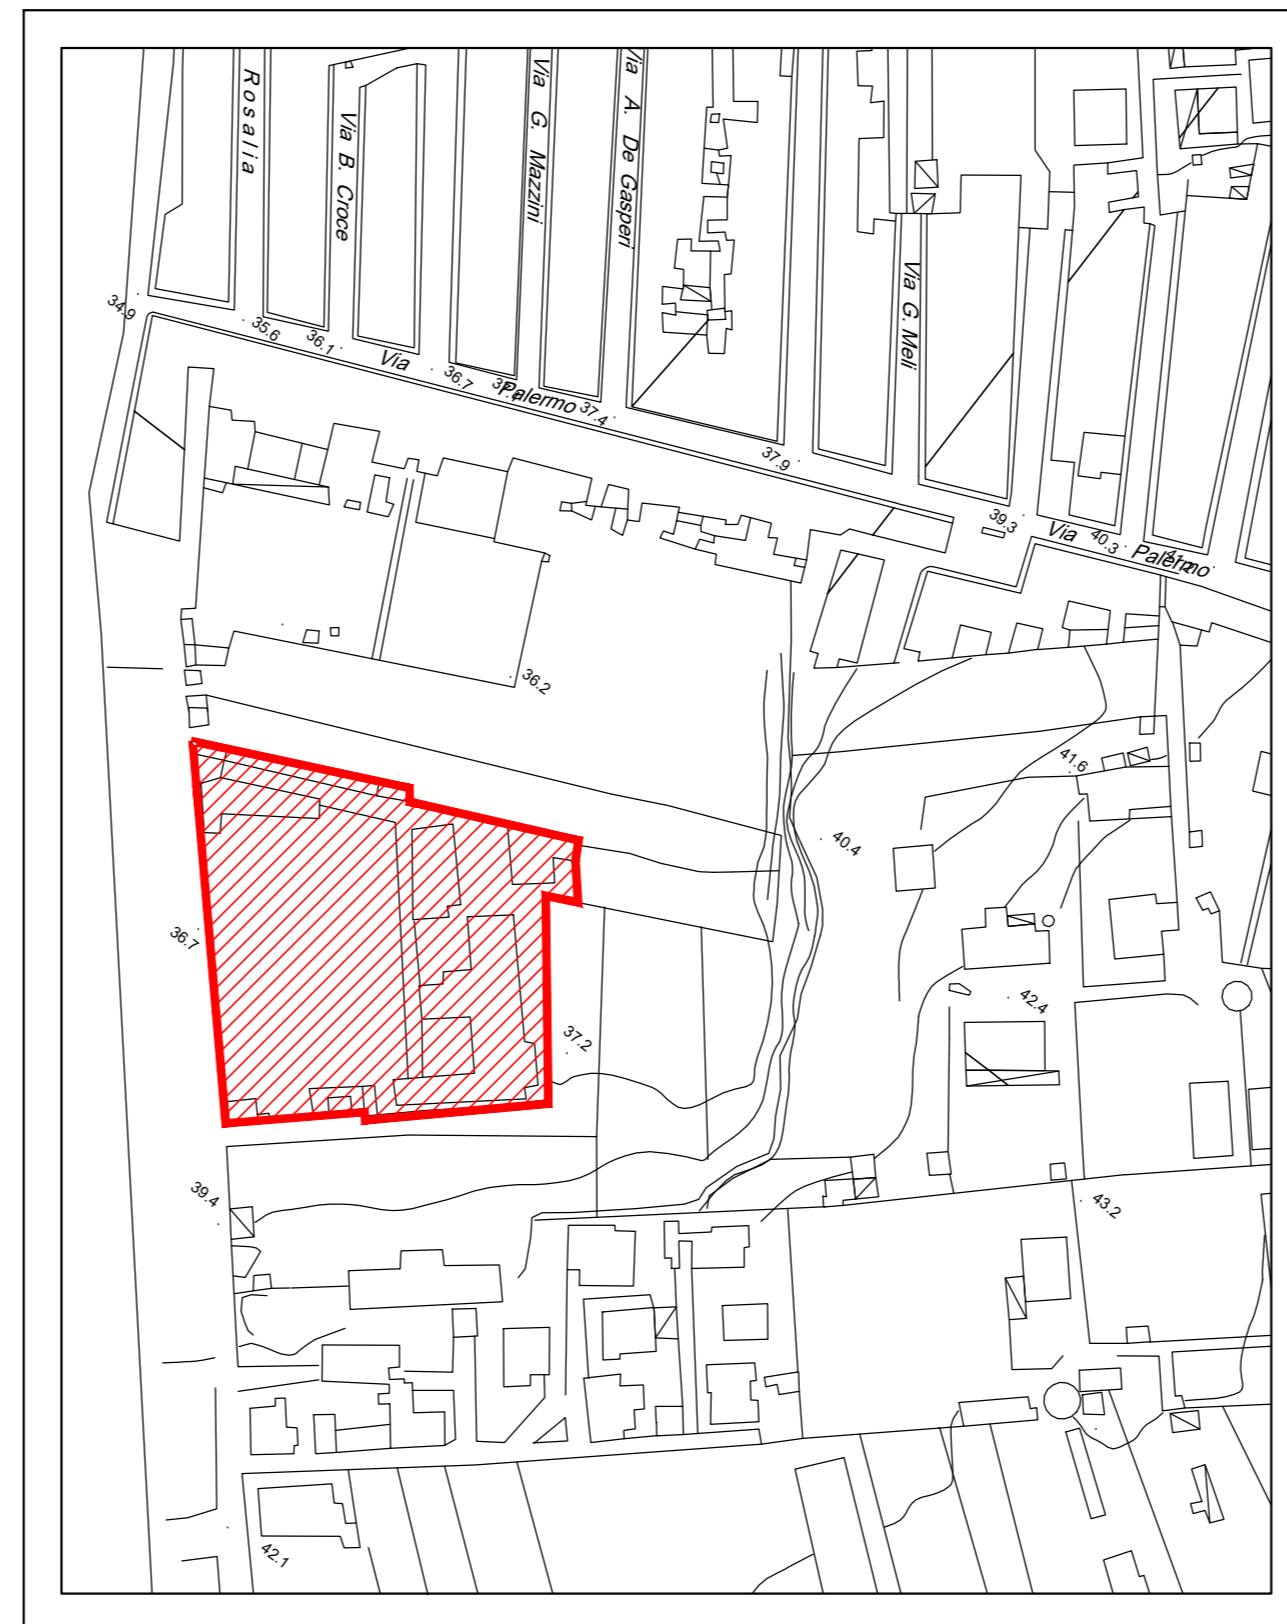

### Stralcio Aerofotogrammetria

● Zona interessata

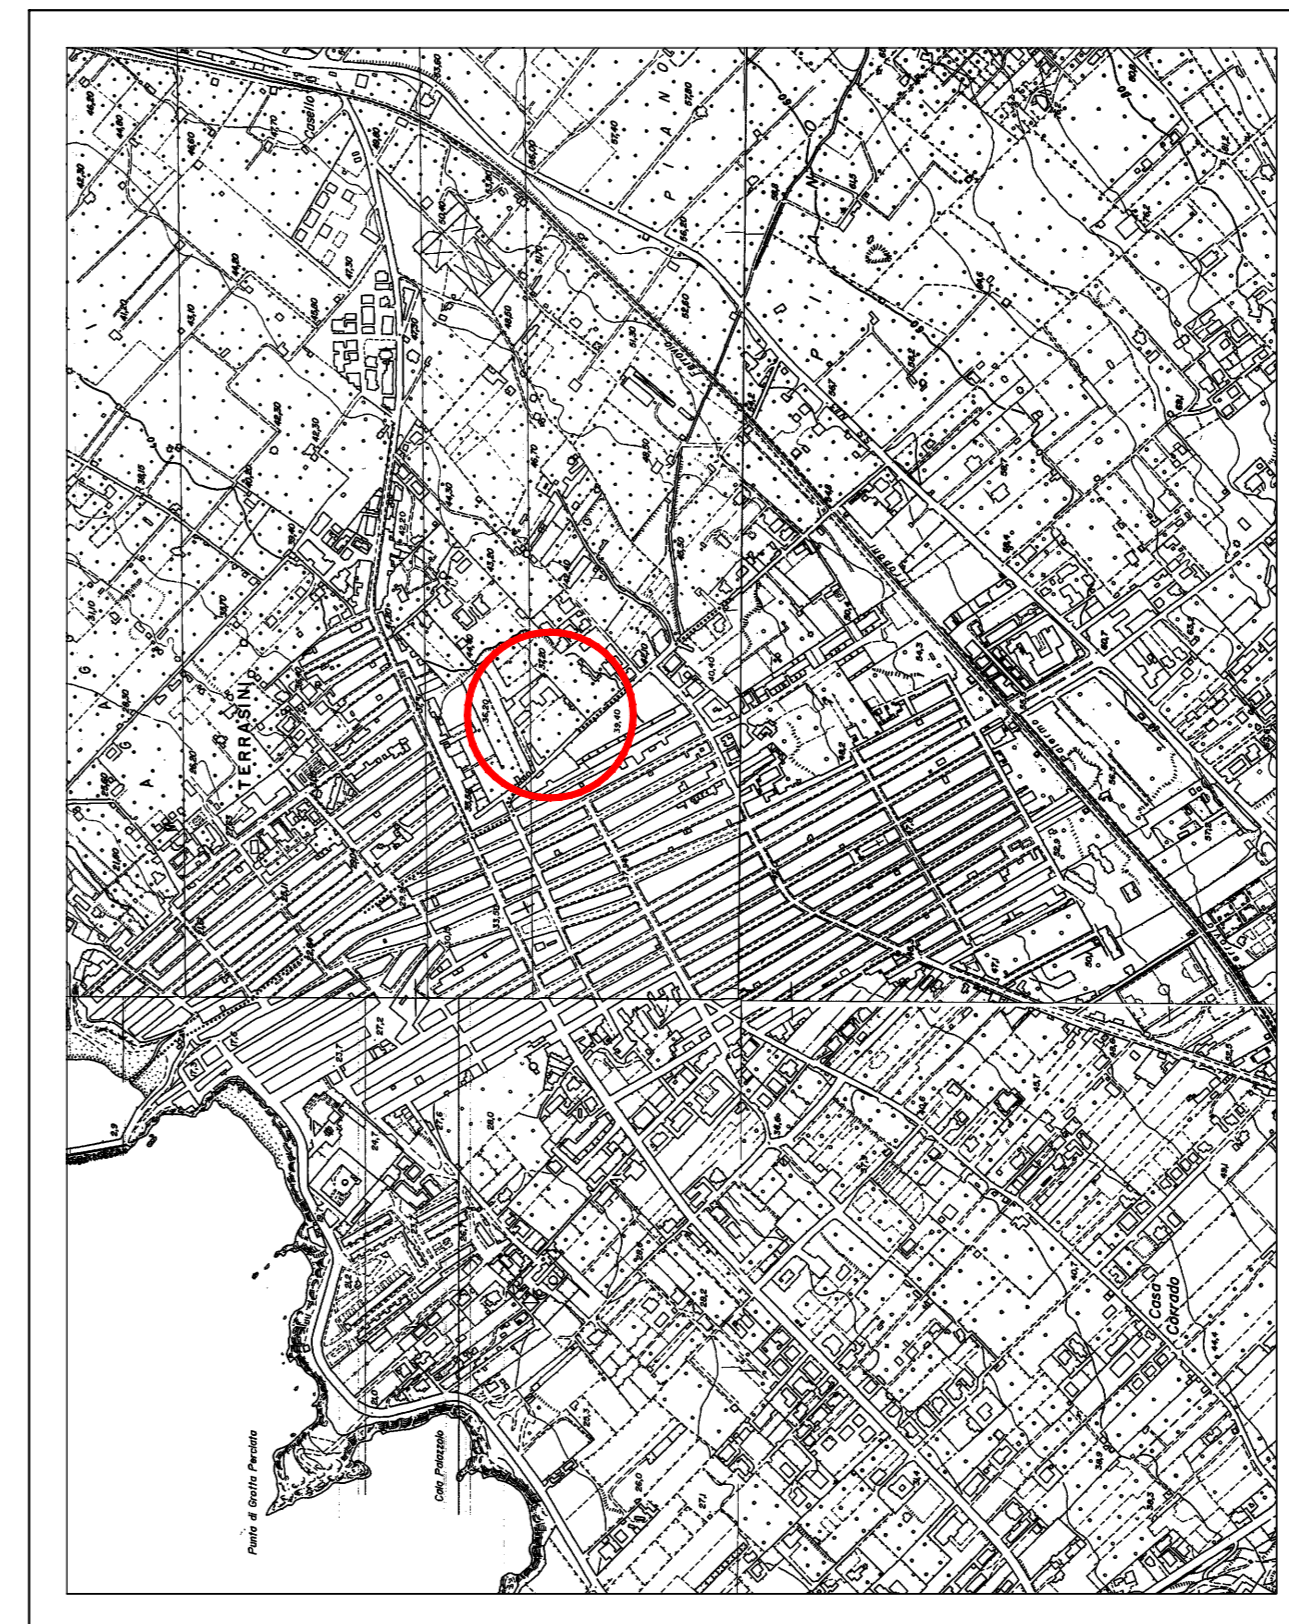

### Planimetria generale

