
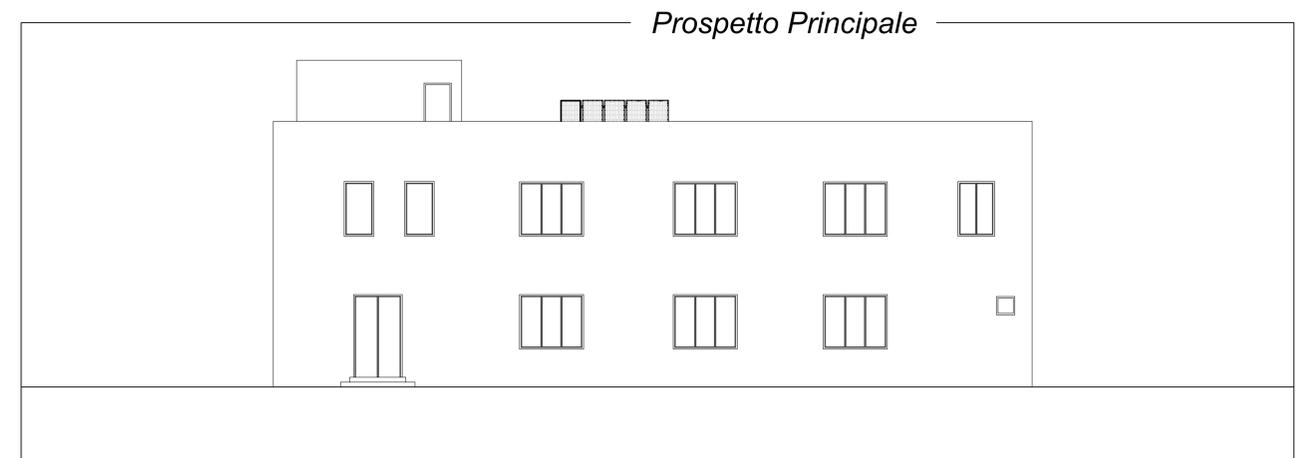
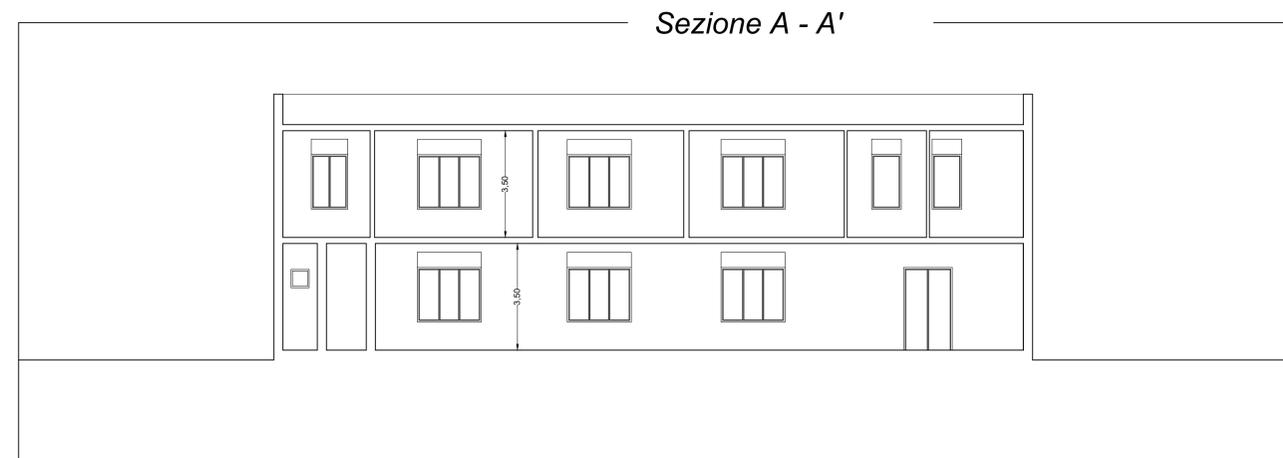
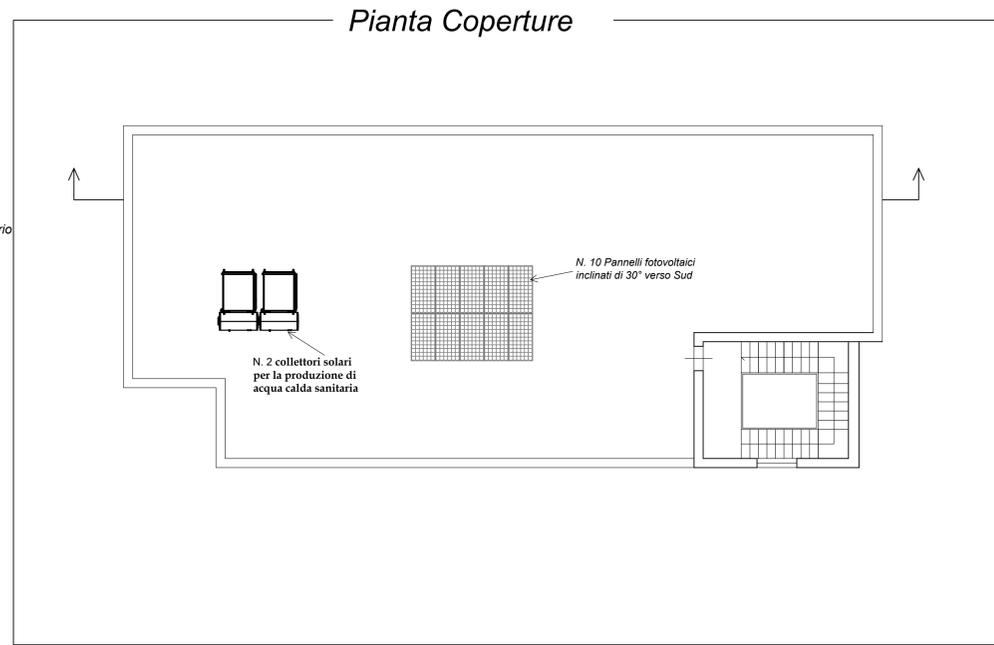
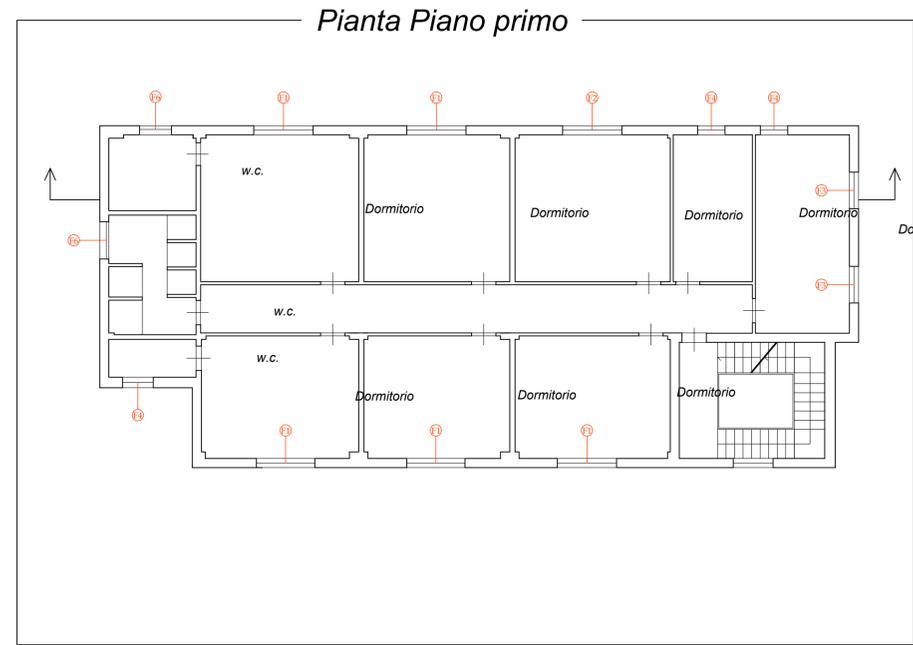


COMUNE DI CINISI PROVINCIA REGIONALE DI PALERMO	
PROGETTO DI RISTRUTTURAZIONE, ADEGUAMENTO ENERGETICO ED IMPIANTISTICO DELL'ORATORIO "SAN GIOVANNI BOSCO" SITO IN VIA MONEGGIONE LORENZO BERTOLINO SULL'AREA INDIVIDUATA IN CATASTO ALLA P.LLA N. 11 DEL FG N. 12	
Ditta: Parrocchia Maria SS. Delle Grazie	
ALL. 2.5	ELABORATI GRAFICI - Scala 1:100 Stato di Progetto - CORPO B
IL PROGETTISTA Dott. Ing. <i>Abbate Salvatore</i>	I. F. CONSULT S.N.C. Corso Vittorio Emanuele III, 117 - 90049 TERRASINI (PA) Cell. 3389722753-3388110586
LA DITTA	
DATA	COLLABORATRICE Arch. <i>Baronetto Vincenza</i>

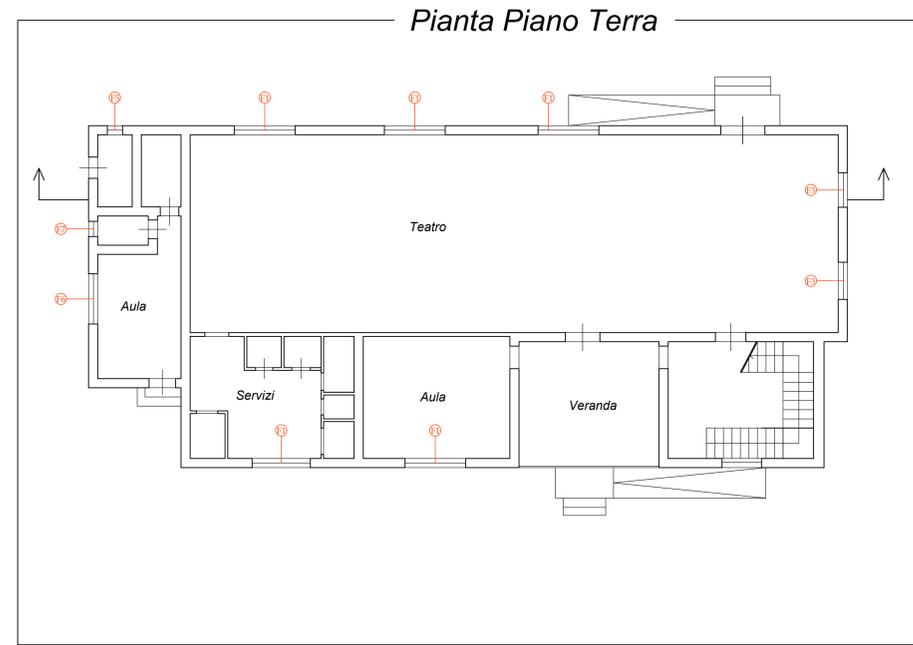

ABACO INFISSI Scala 1/50

tipo	dimensioni	vetro	q.t	descrizione	rappresent.
F1	2.00x1.65	6/7-6- 6/7	n. 10	infisso in alluminio a due ante scorrevoli con cassonetto e avvolgibile di plastica del tipo pesante	
F2	1.90x1.65	6/7-6- 6/7	n. 1	infisso in alluminio a due ante scorrevoli con cassonetto e avvolgibile di plastica del tipo pesante	
F3	1.20x1.65	6/7-6- 6/7	n. 4	infisso in alluminio a due ante scorrevoli con cassonetto e avvolgibile di plastica del tipo pesante	
F4	0.90x1.65	6/7-6- 6/7	n. 4	infisso in alluminio a due ante scorrevoli con cassonetto e avvolgibile di plastica del tipo pesante	
F5	0.50x0.60	6/7-6- 6/7	n.1	infisso metallico apribile in copertura a vasistas motorizzato elettricamente comandato da terra	
F6	1.40x1.65	6/7-6- 6/7	n. 3	infisso in alluminio a due ante scorrevoli con cassonetto e avvolgibile di plastica del tipo pesante	
F7	0.50x1.65	6/7-6- 6/7	n. 1	infisso in alluminio a un'anta apribile con cassonetto e avvolgibile di plastica del tipo pesante	