







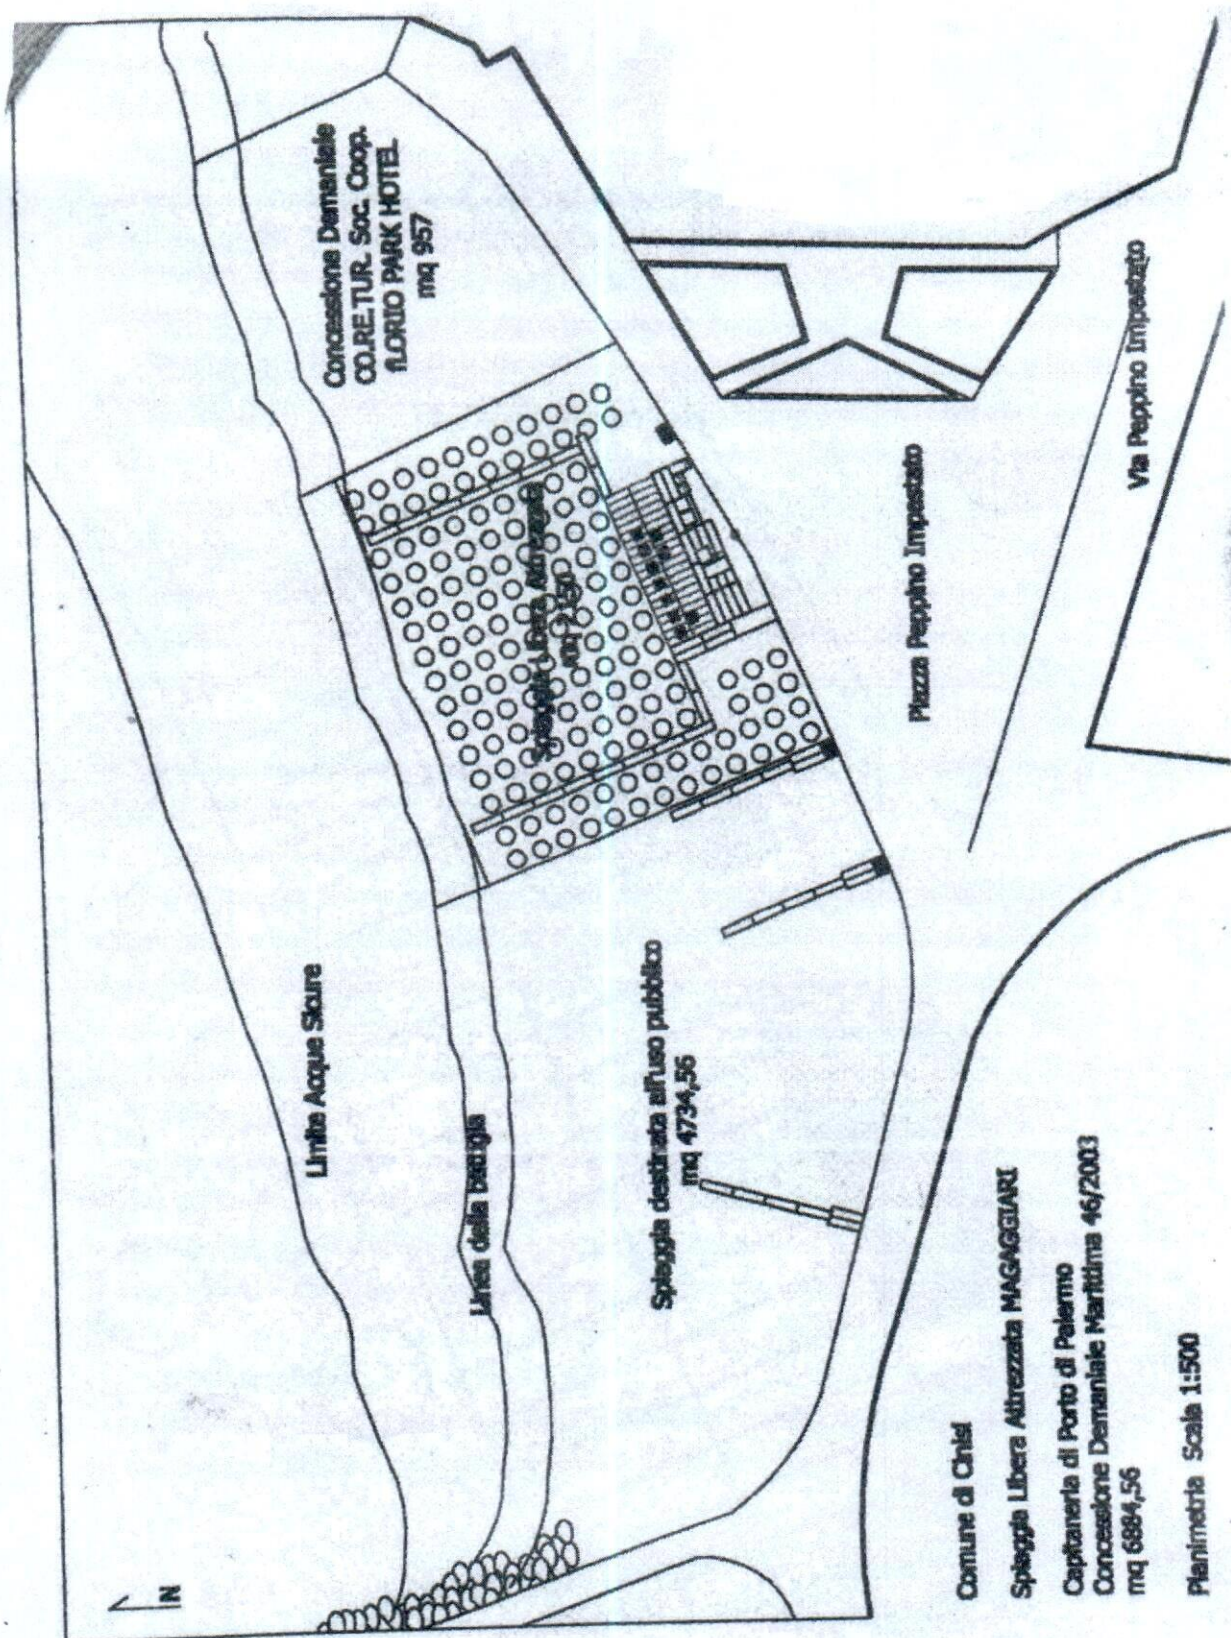

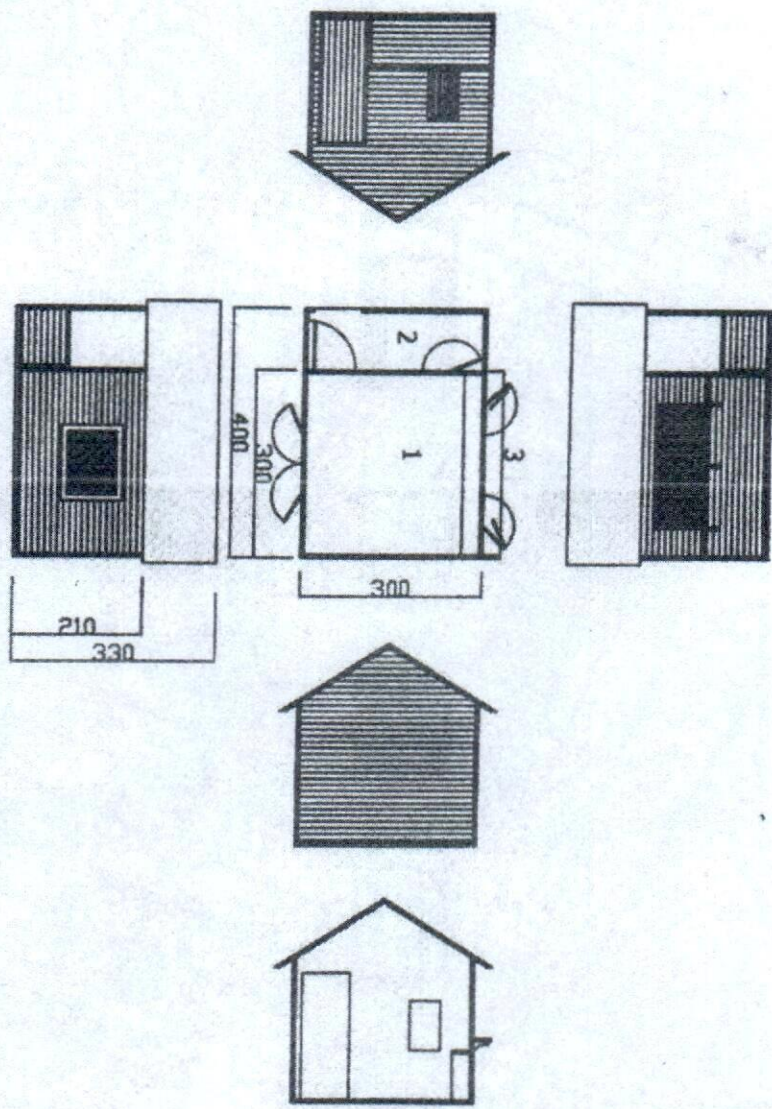


Legenda
 1 Locale chiosco
 2 Veranda
 3 Mensola

Piante, Prospetti e Sezioni Chiosco
 Scala 1:100

Comune di Orisi
 Spiaggia Libera Attrezzata
 MAGAGGIARI
 Capitaneria di Porto di Palermo
 Concessione Demaniale Marittima
 46/2003



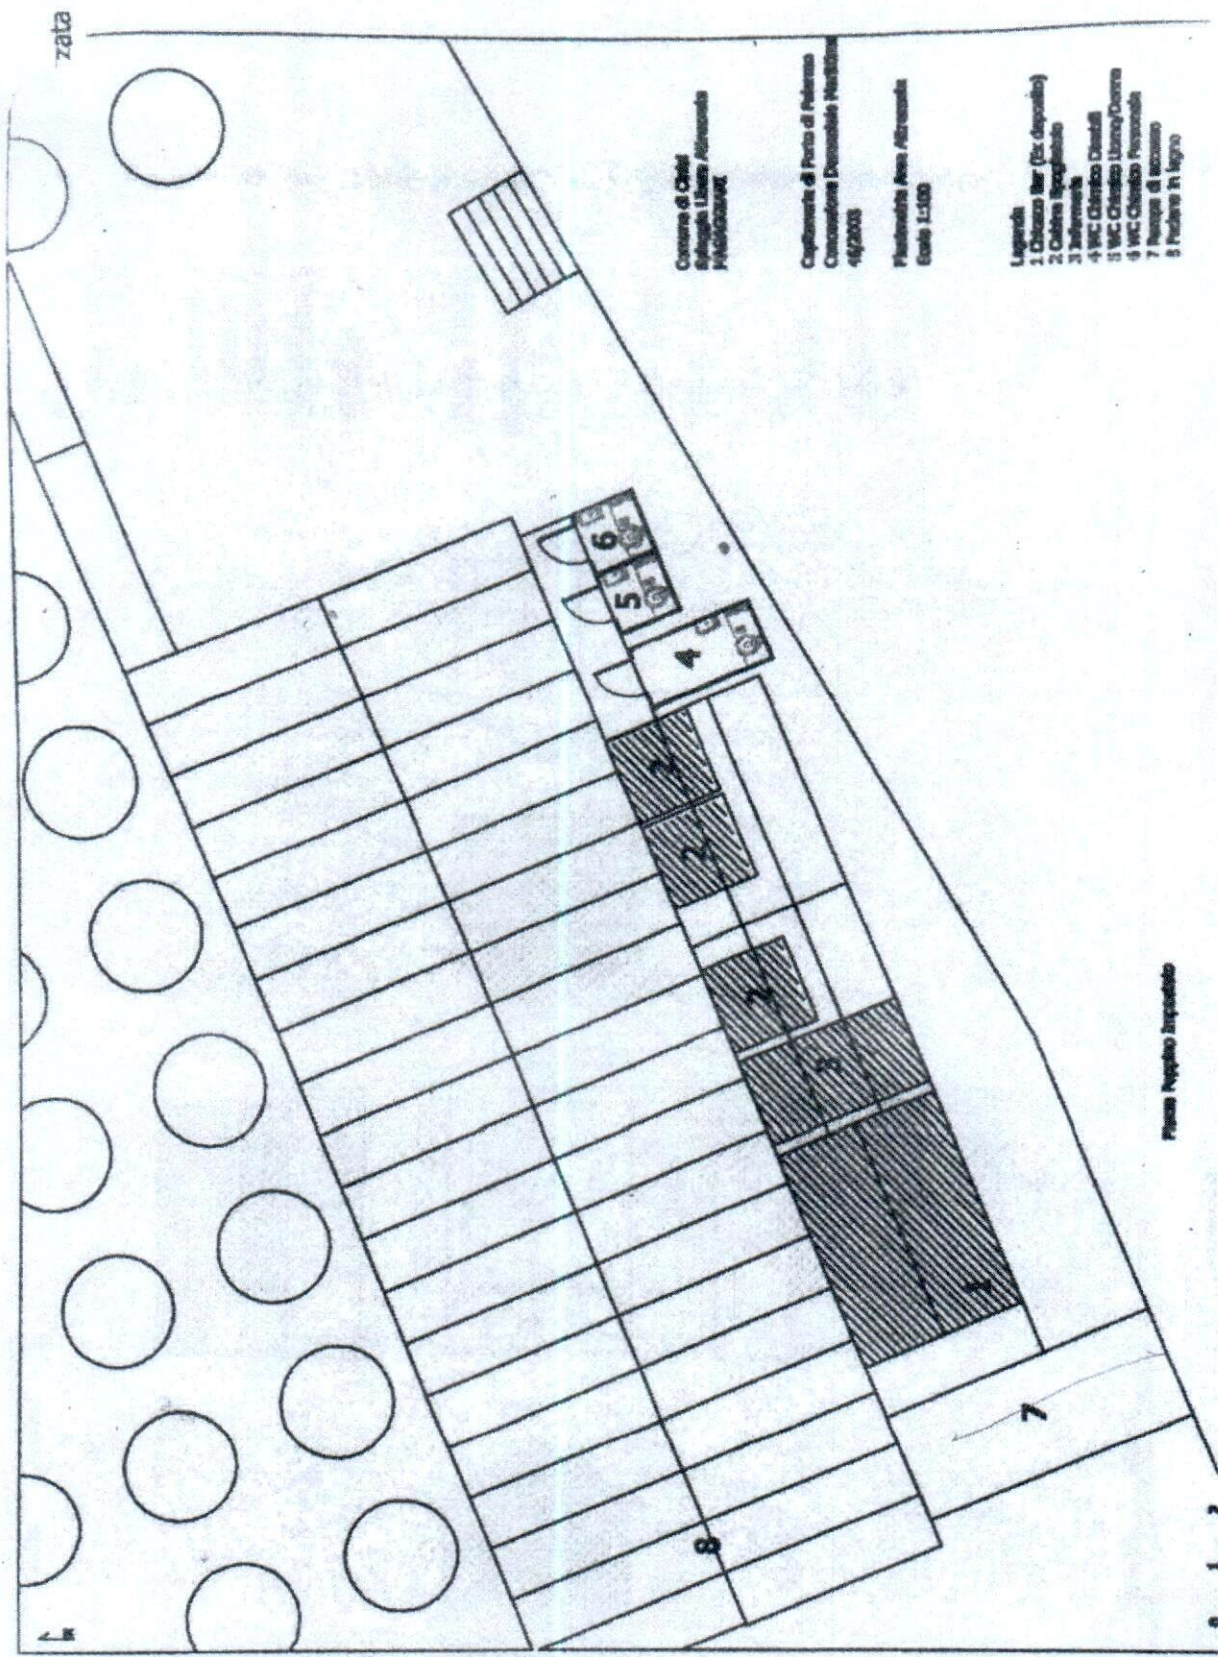

zeta

a







Comune di Cinisi
Spiaggia Libera Attrezzata
MAGAGGIARI

Capitaneria di Porto di Palermo
Concessione Demaniale Marittima
46/2003

Piante, Prospetti e Sezioni
Spogliatoio/Magazzino
Scala 1:100

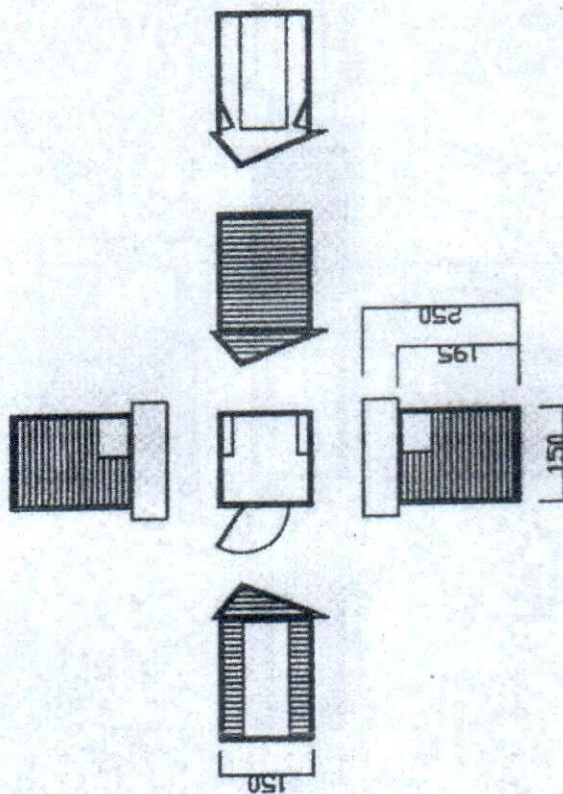

Comune di Cinisi
Spiaggia Libera Attrezzata
MAGAGGIARI

Capitaneria di Porto di Palermo
Concessione Demaniale Marittima
46/2003

Piante, Prospetti e Sezioni Infermeria
Scala 1:100

